

Det innkalles til ekstraordinært årsmøte i Bregnefarete boligsameie

Tid og sted: Mandag 22. mai kl 19.30 Einerveien grendehus

Saksliste

1. Konstituering

- 1.1. Valg av møteleder
- 1.2. Valg av sekretær
- 1.3. Valg av 1 seksjonseier til å undertegne protokollen sammen med møtelederen
- 1.4. Opplysning om antall møtende med stemmerett og antall fullmakter
- 1.5. Godkjenning av innkalling
- 1.6. Godkjenning av saksliste

2. Valg

- 2.1 Valg av leder (styreleder har trukket seg og ny leder må velges)
- 2.2 Valg av valgkomité





3. **Pergola** (sak fra ordinært årsmøte) Vedta pergola som solskjerming for beboere i 3.etg. Dette etter anbefaling fra arkitekt. Pergola settes opp i regi av sameiet og betales av hver seksjonseier som berøres.

16. mai 2017

Bregnefarete Sameie

Styret

Vedlagte registreringsblankett fylles ut og leveres ved inngangen.

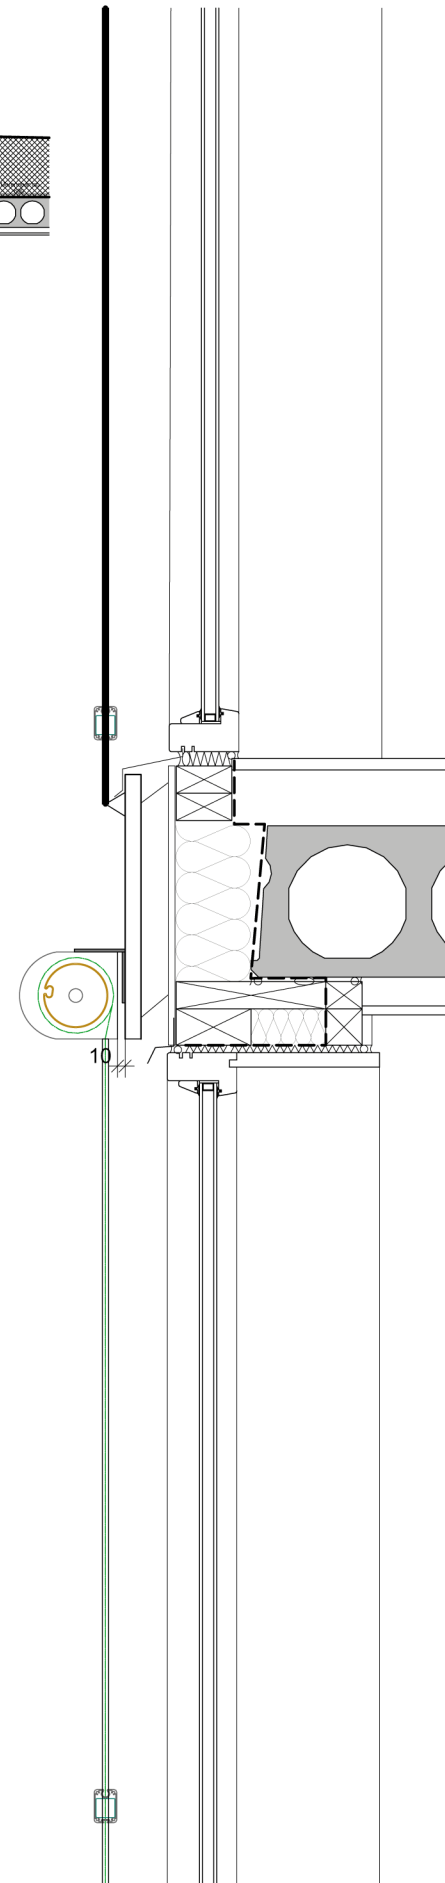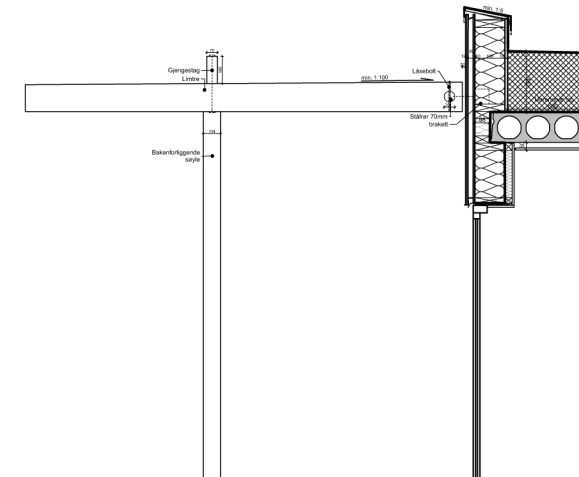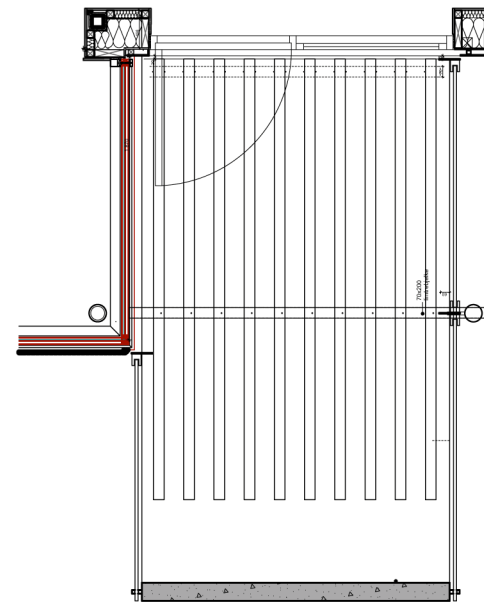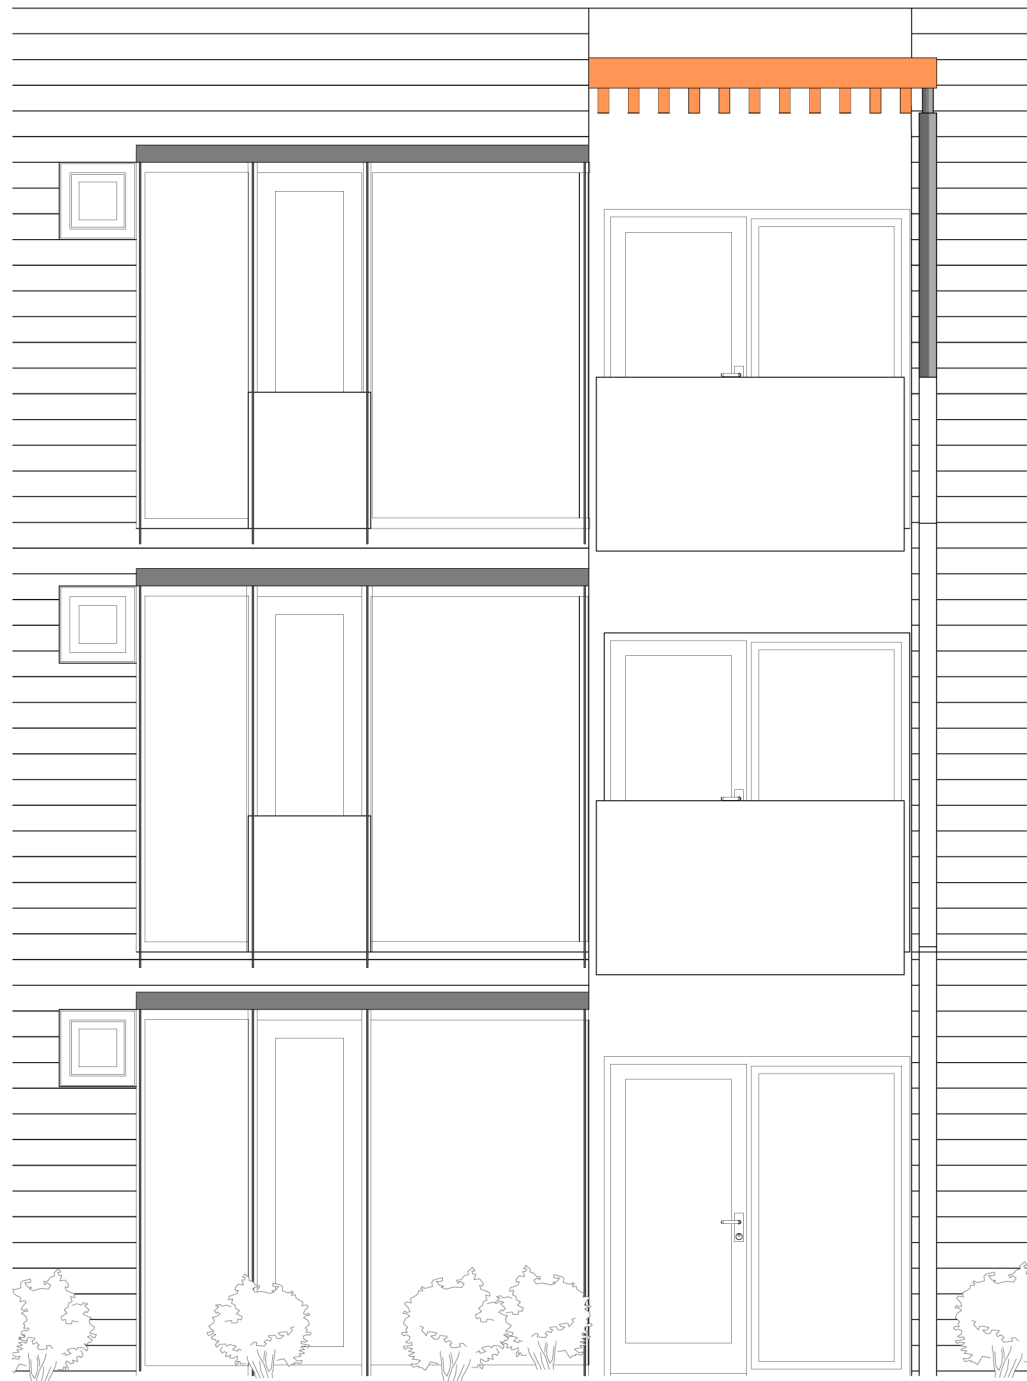


VB 104/204
Stavføring

VB 103/203
Snorføring

Screens med snor eller stangføring.
Festes med noe avstand til kledning over
og under vannbrett.
Farge kasse og innfesting tilsvarende
berørte vinduer. Farge screen lys canvas
- seilduk.

Pergola over øverste balkong bygg B.
Tilsvarende pergola bygg A. Noe tettere
eller bredere konstruksjonsvirke for økt
skyggevirking. Søyle forlenges. Pergola
festes inne i klimavegg.

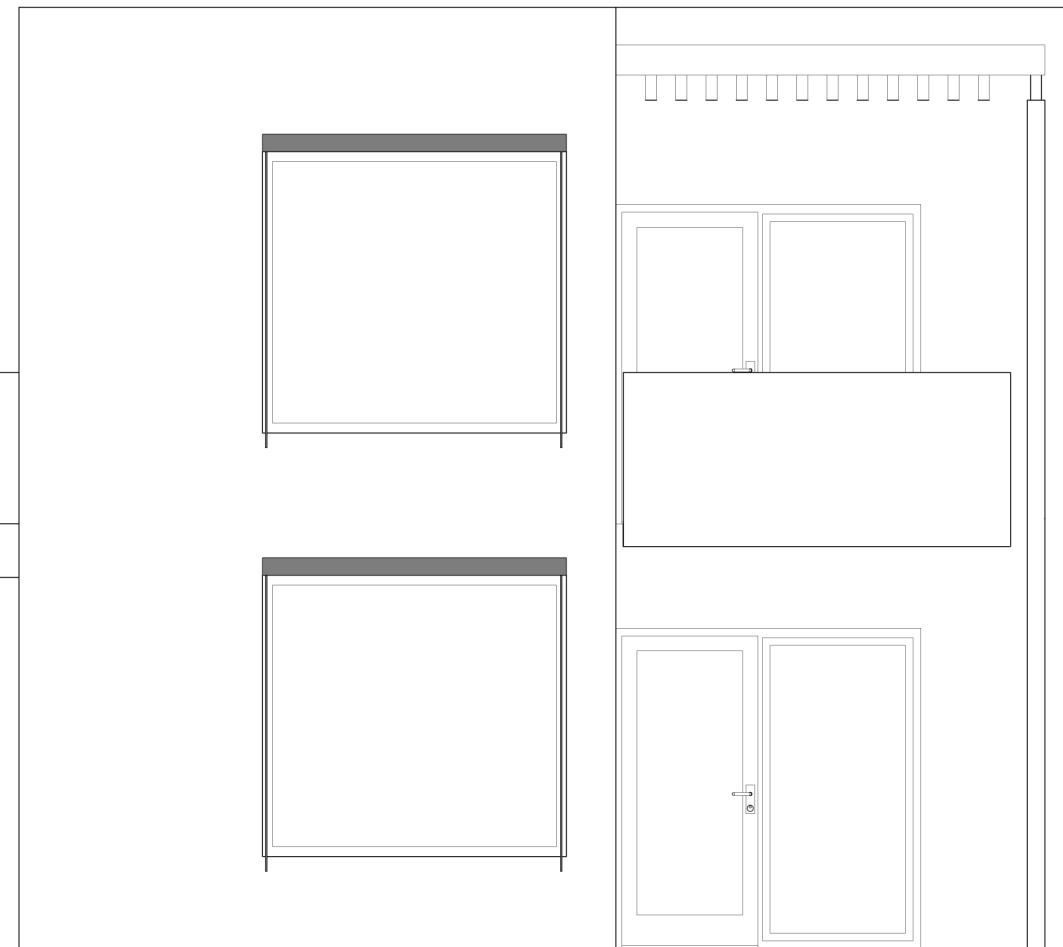

Prosjekt: BØLERÅSEN SENTER	Byggherre BØLERÅSEN SENTER AS	ARK STEIN HALVORSEN AS sivilarkitekter MNAL Sagveien 21A 0459 Oslo tegnestue@sh-arkitekter.no Tel. 23 23 38 70	Dato:	Fase:	Tittel: Solavskjerming	Målestokk (A3): 1:50, 1:10	Tegningsnr:	Prosjekt: BØLERÅSEN SENTER	Dato:	Fase:
								Tittel: Solavskjerming	Målestokk (A3): 1:50, 1:10	Tegningsnr: